


Gleichstellungsreferat
M24, Raum 238/239

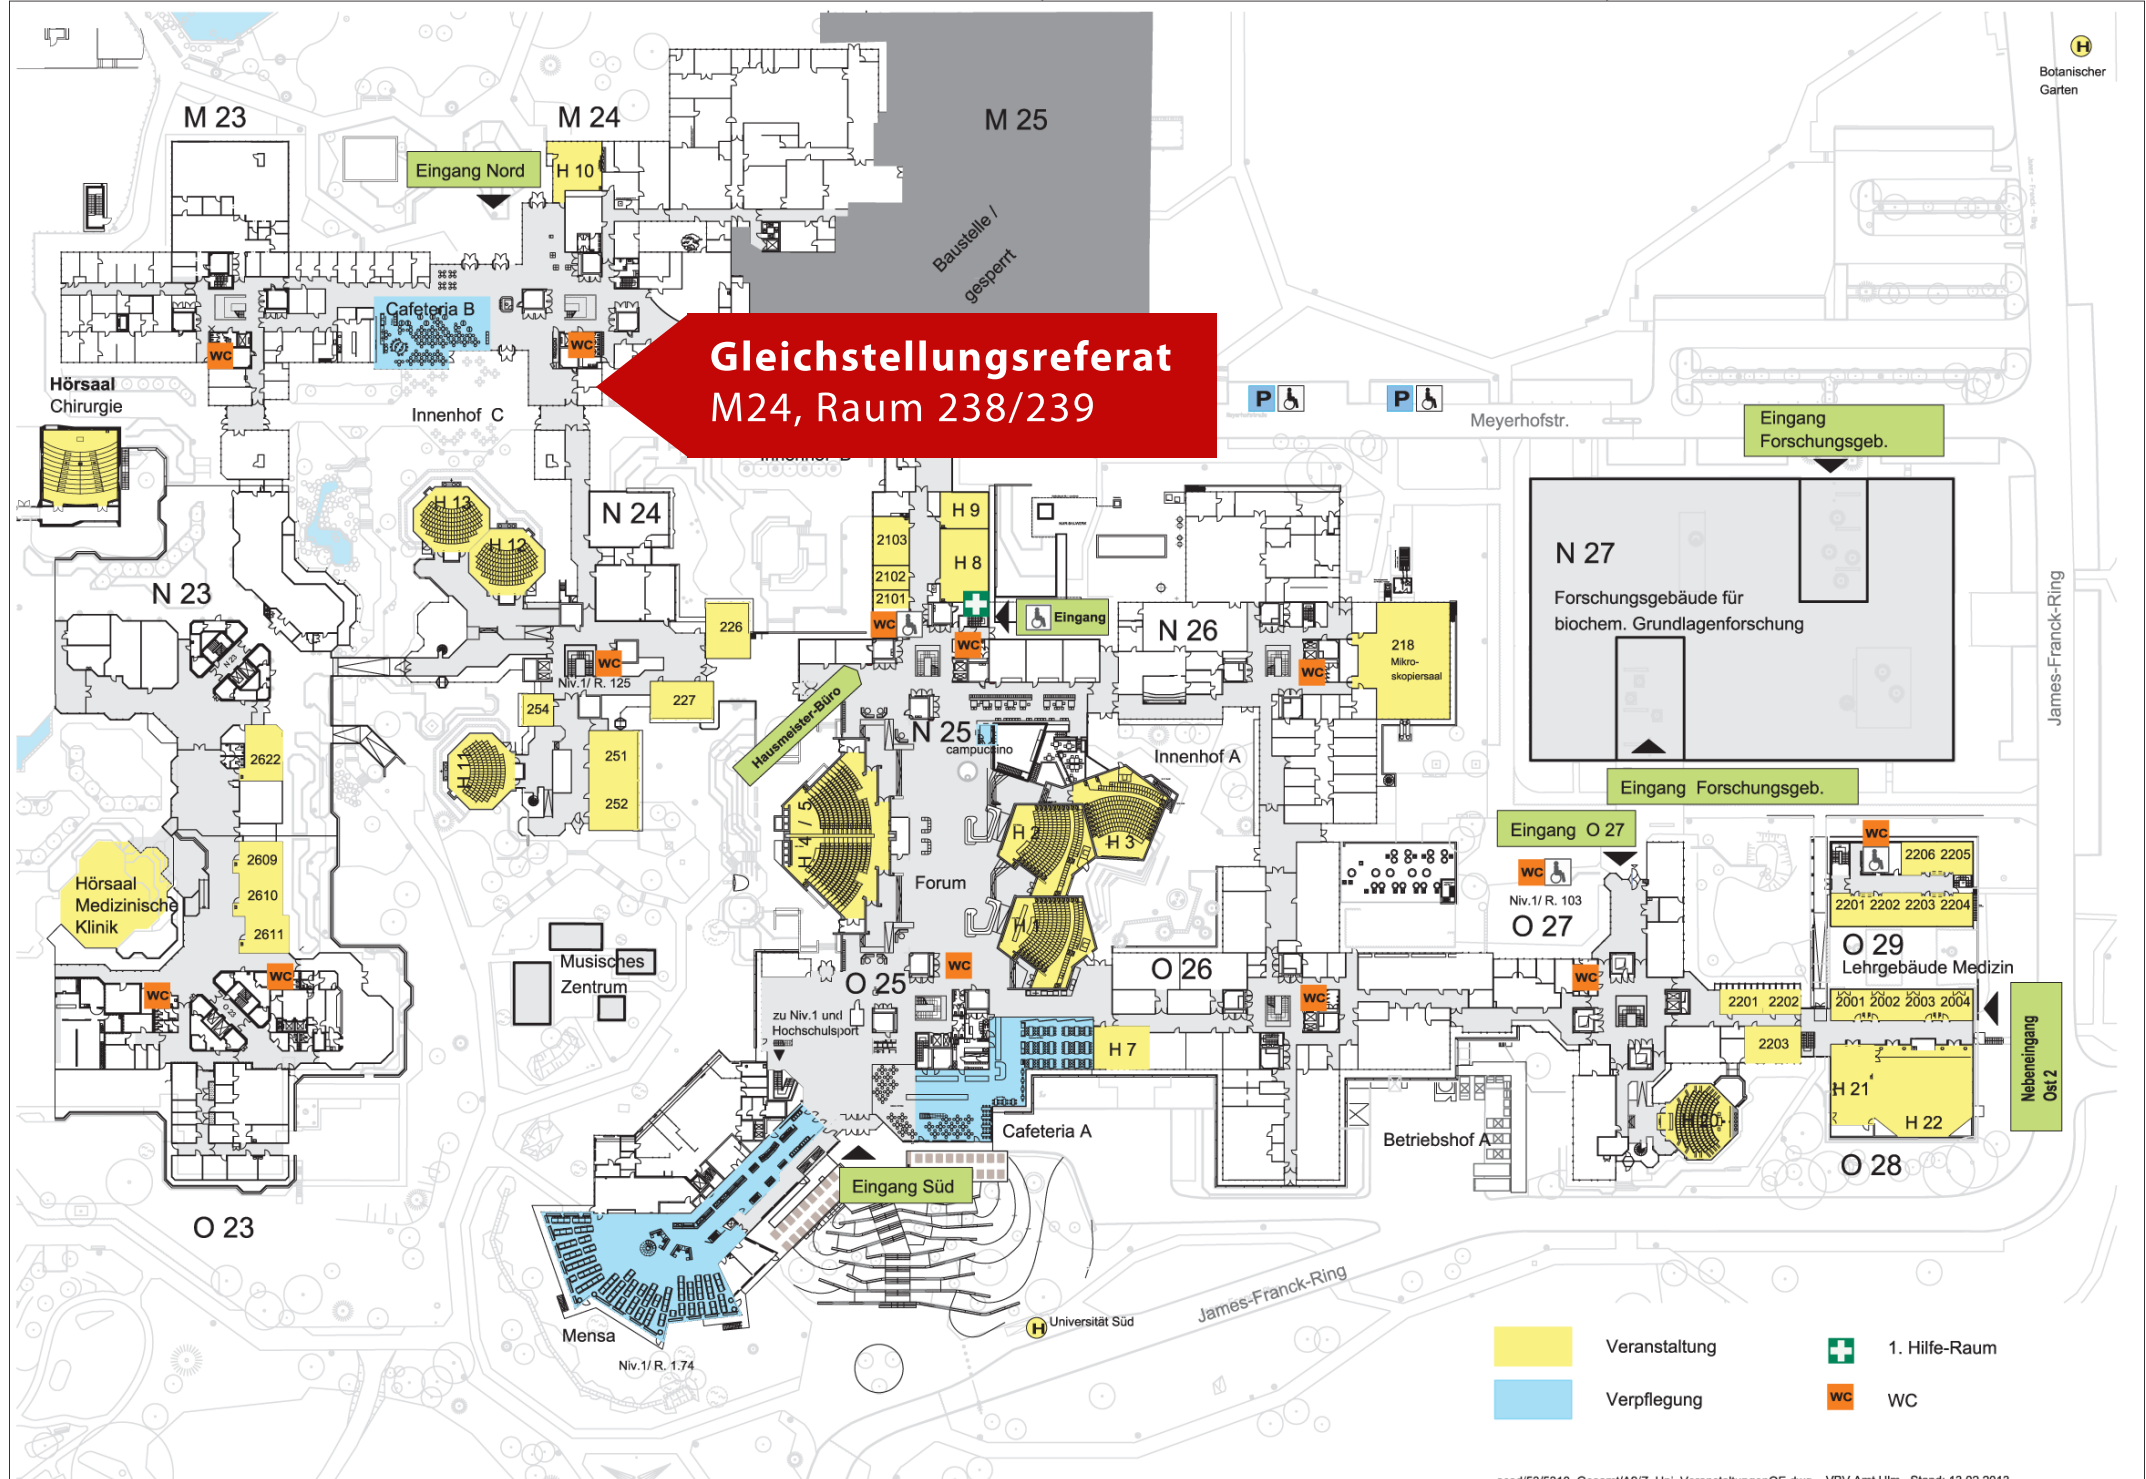

- Veranstaltung
- Verpflegung
- 1. Hilfe-Raum
- WC