


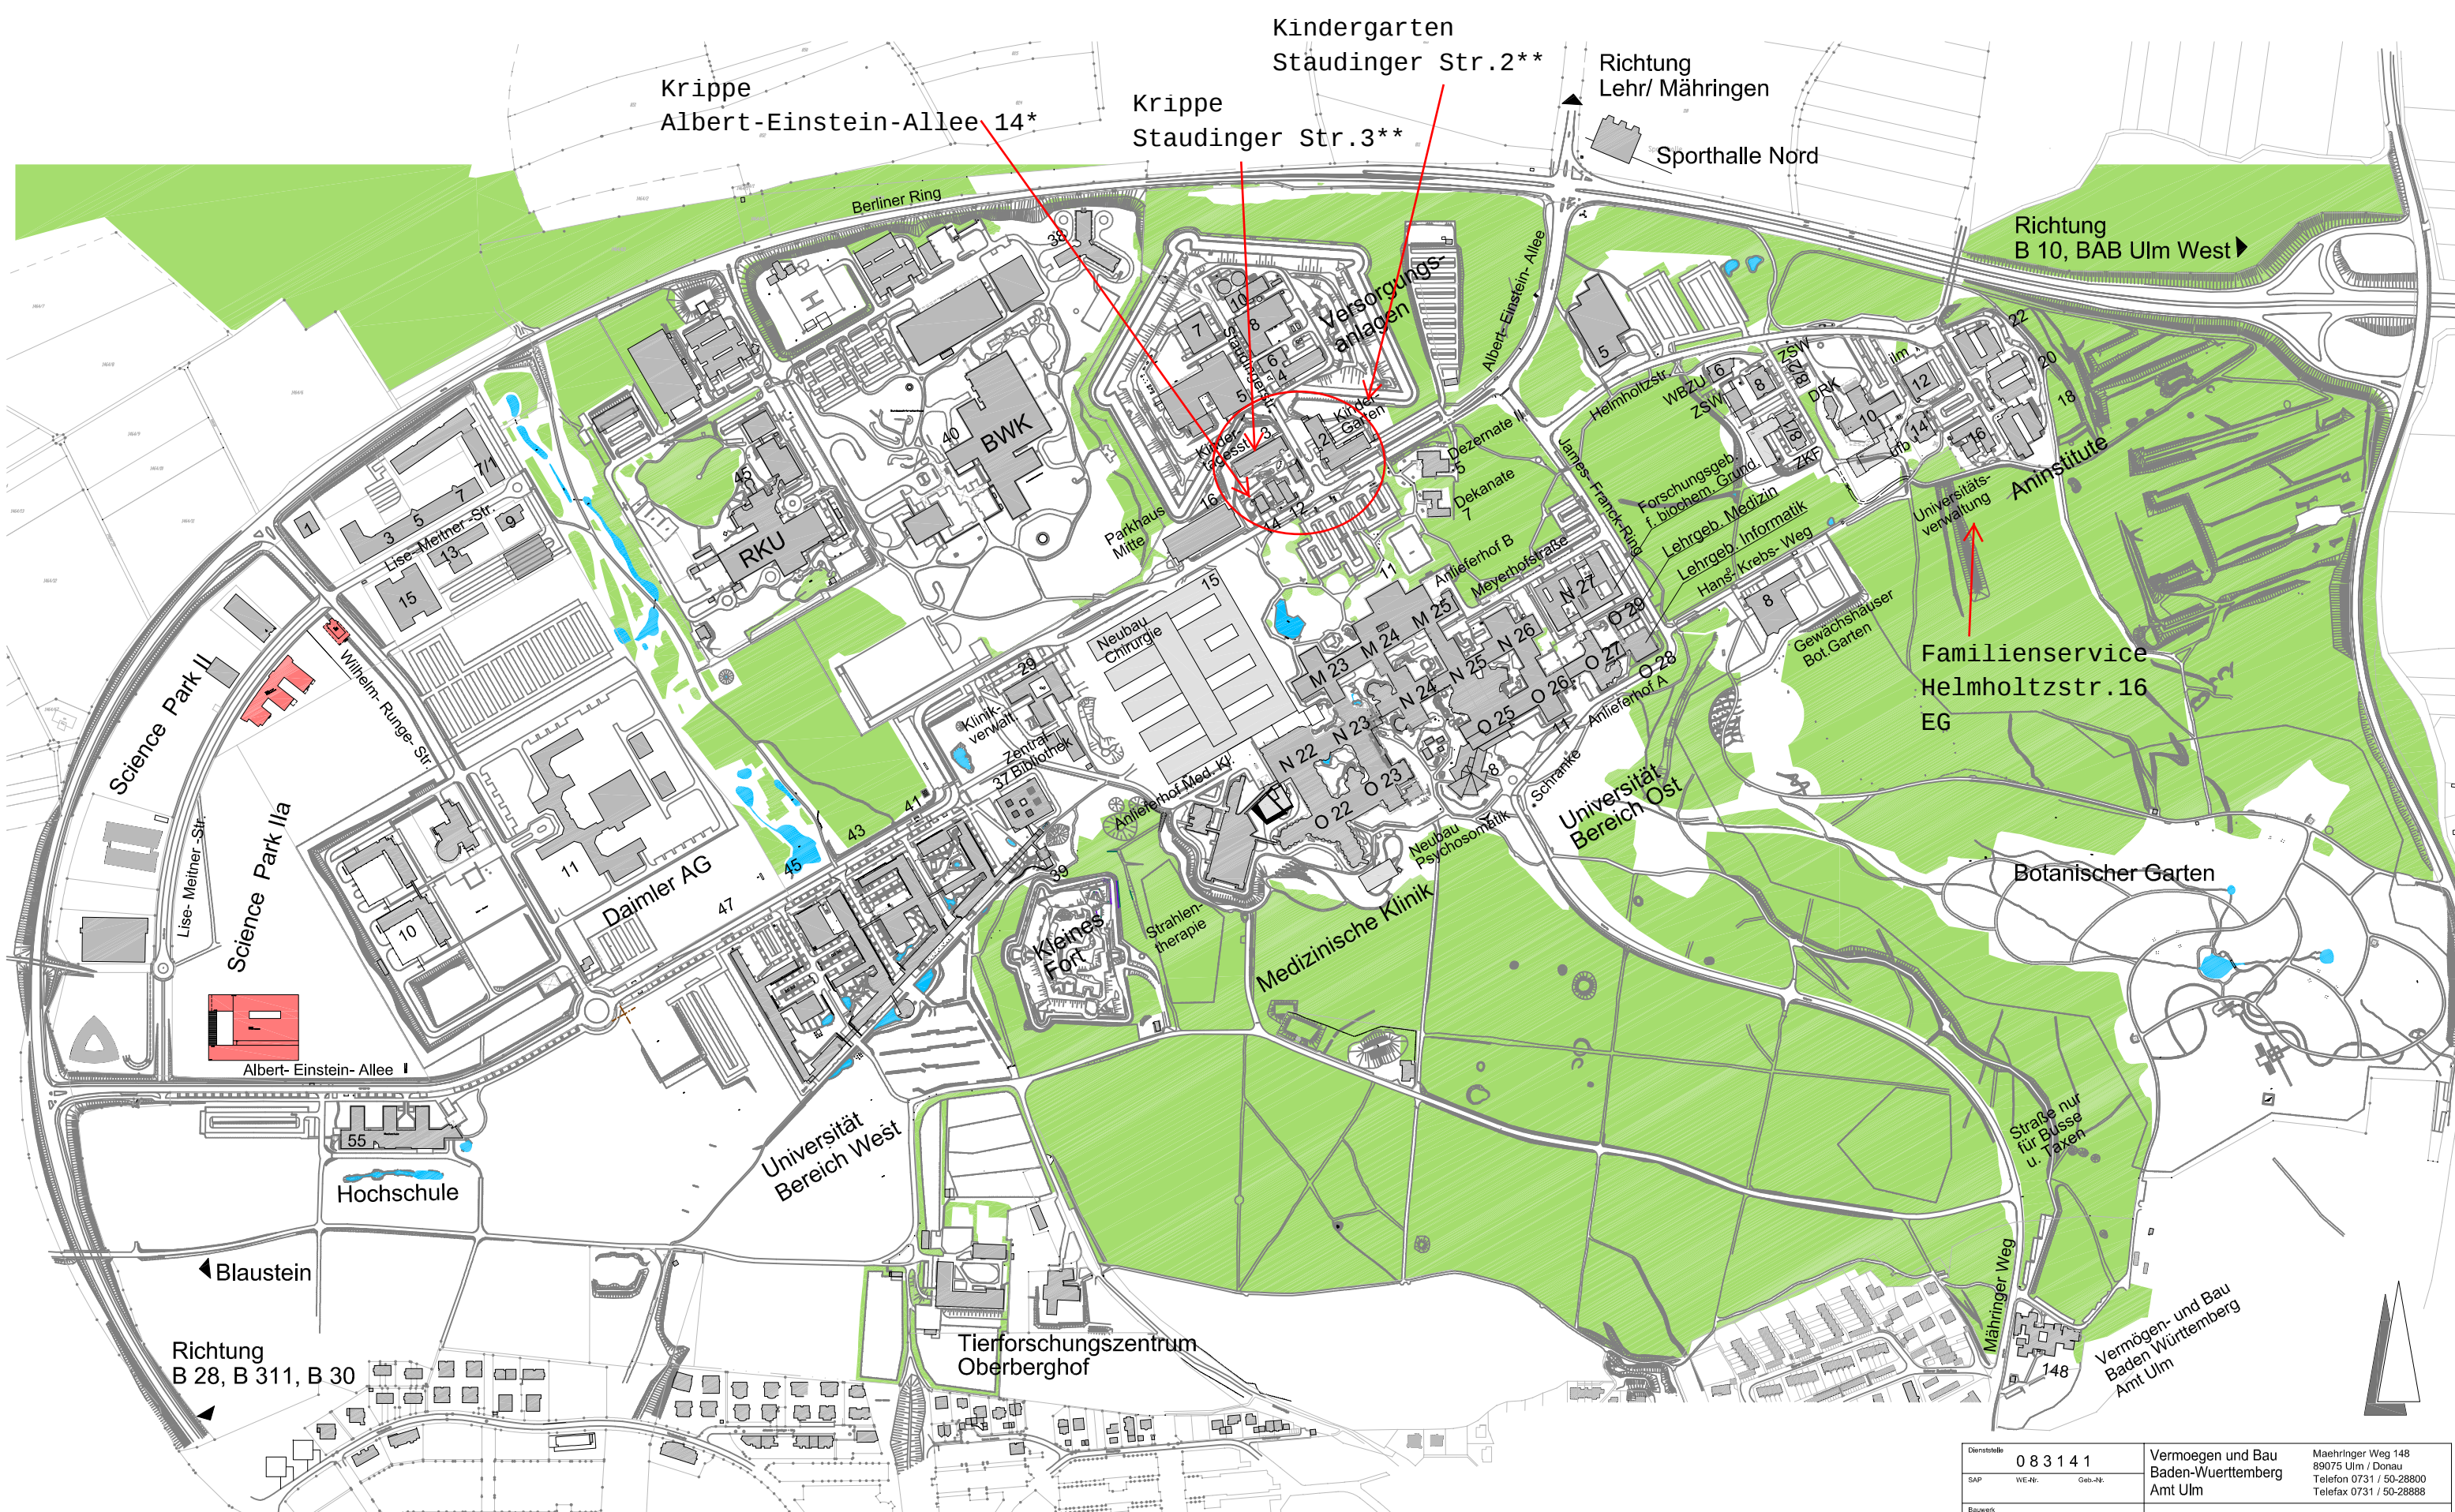

- * Die Krippenplätze des Studentenwerks stehen Kindern Studierender zur Verfügung.
- ** Die Krippen- und Kindergartenplätze der Universität in diesen Kindertagesstätten des Universitätsklinikums und der Universität stehen Kindern Universitätsbeschäftigter und Nachwuchswissenschaftlern zur Verfügung.

Dienststelle	0 8 3 1 4 1	Vermögen und Bau	Maehring Weg 148
SAP	WE-Nr. Geb-Nr.	Baden-Wuerttemberg	89075 Ulm / Donau
Bauwerk		Amt Ulm	Telefon 0731 / 50-28800
			Telefax 0731 / 50-28888
3 5 5 0 0 1 0 0		Universitaet Ulm , Universitaetsklinikum Ulm	
Plannummer-Architekt	Index	Gesamtplanung Oberer Eselsberg	
		Oberer Eselsberg Ulm	
Massstab	Format	Uebersichtsplan	
///	A3	Bestehende Bebauung	
Plannummer-Gewerk	Index	Gewerk	
V 9 C 0 6 0 1 _	0 0	Vermessung	
Datum	Platzdatum	Gezeichnet	Sachbearbeiter
August 2011	18.08.2011	Dick	Enders
Dat	R:\ACAD\35\5015001 00\VP\Uebersicht\VOC_0.dwg	Abg - Leiter	Amstleher
		Frey	Lindenthal