


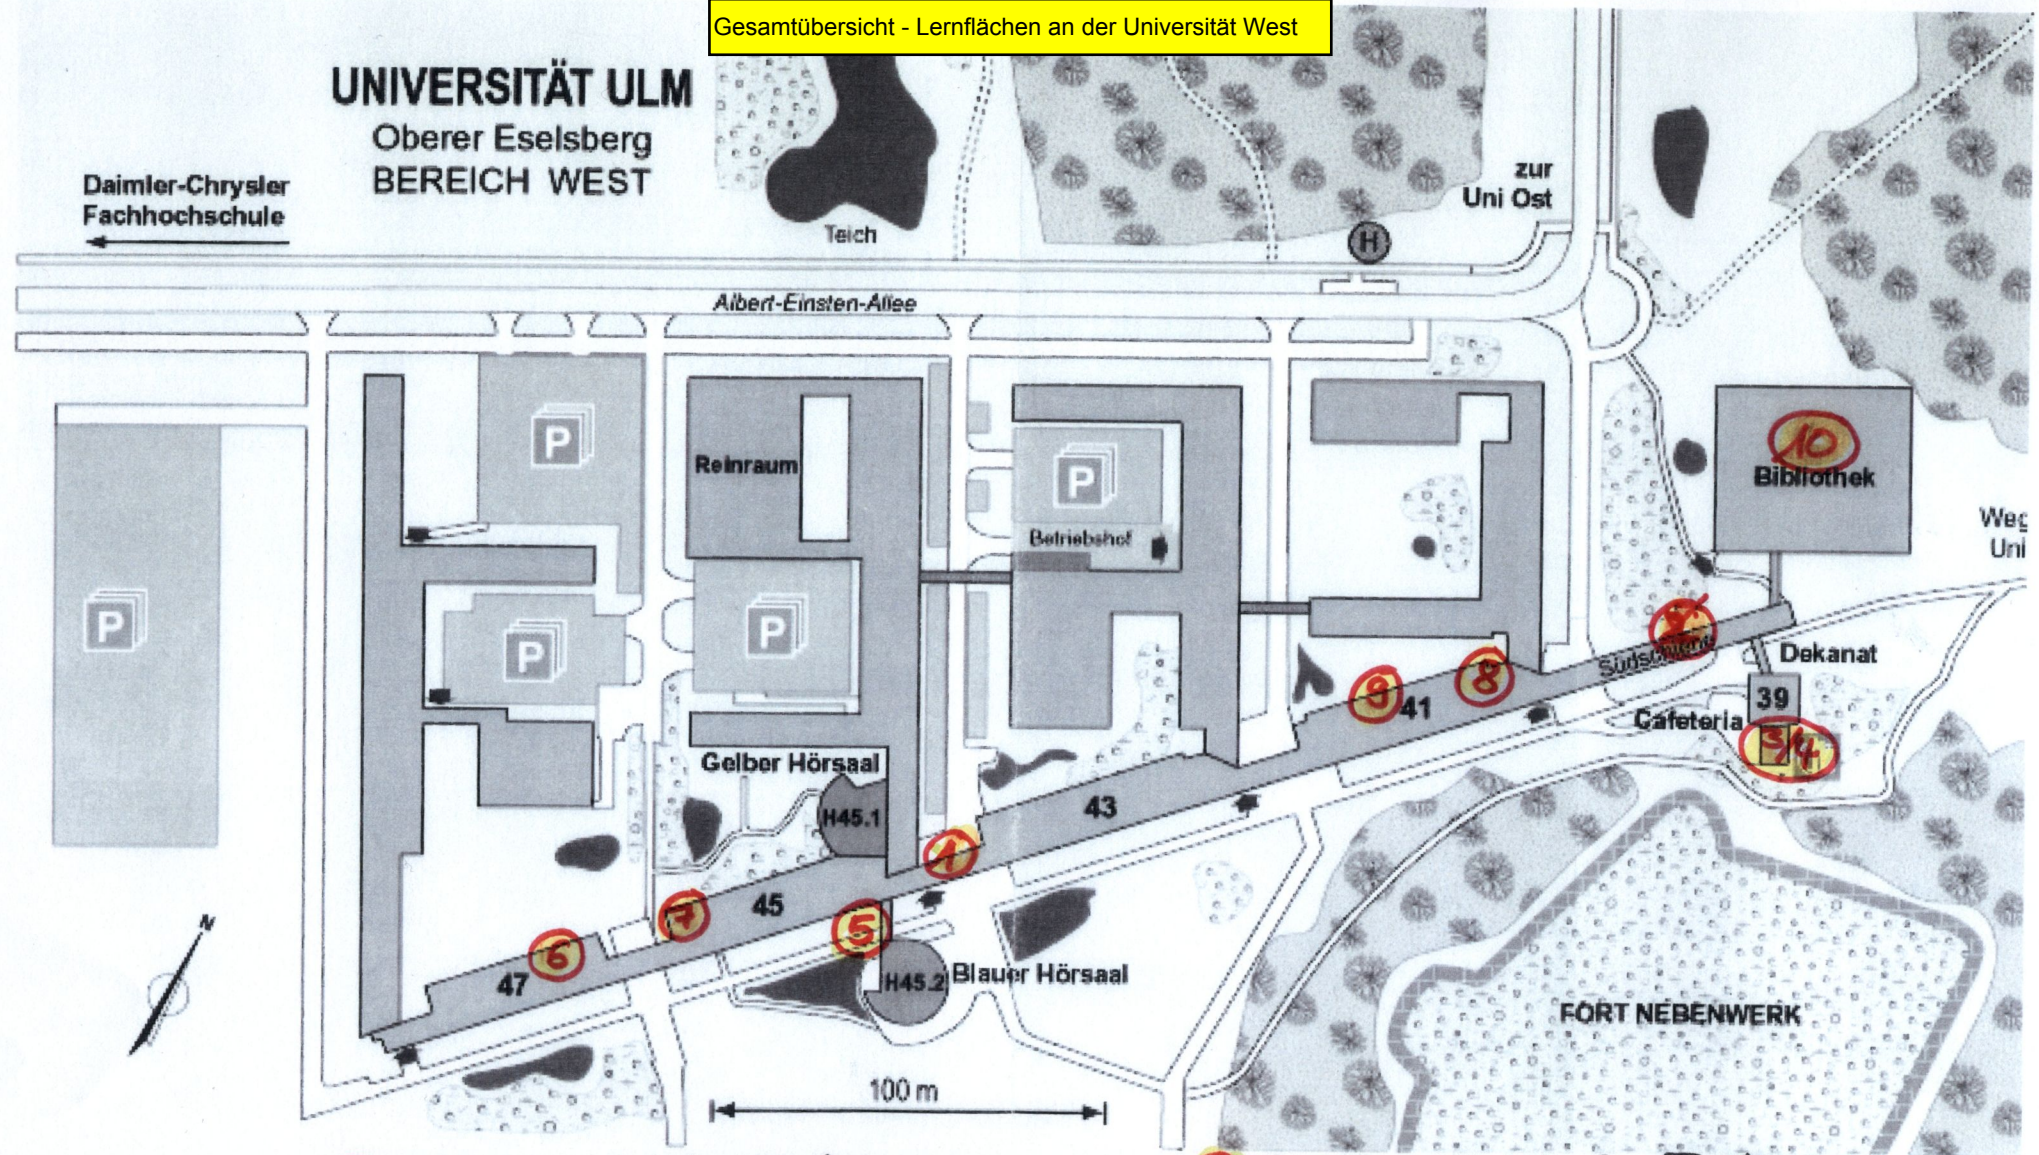

① 45.3.102 /stud. Lernflächen

② Südschule Cafeteria /Freifläche

③/④ Cafeteriaturm

⑤ Vorraum Hörsaal

⑥ Quartier 47 Niv. 3 /Freifläche

⑦ 45.2.104 /pc-pool

⑧ 41.2.101.4 /pc-pool

⑨ 41.2.101.1/pc-pool

⑩ Bibliothek