


Helmholtzstrasse 20

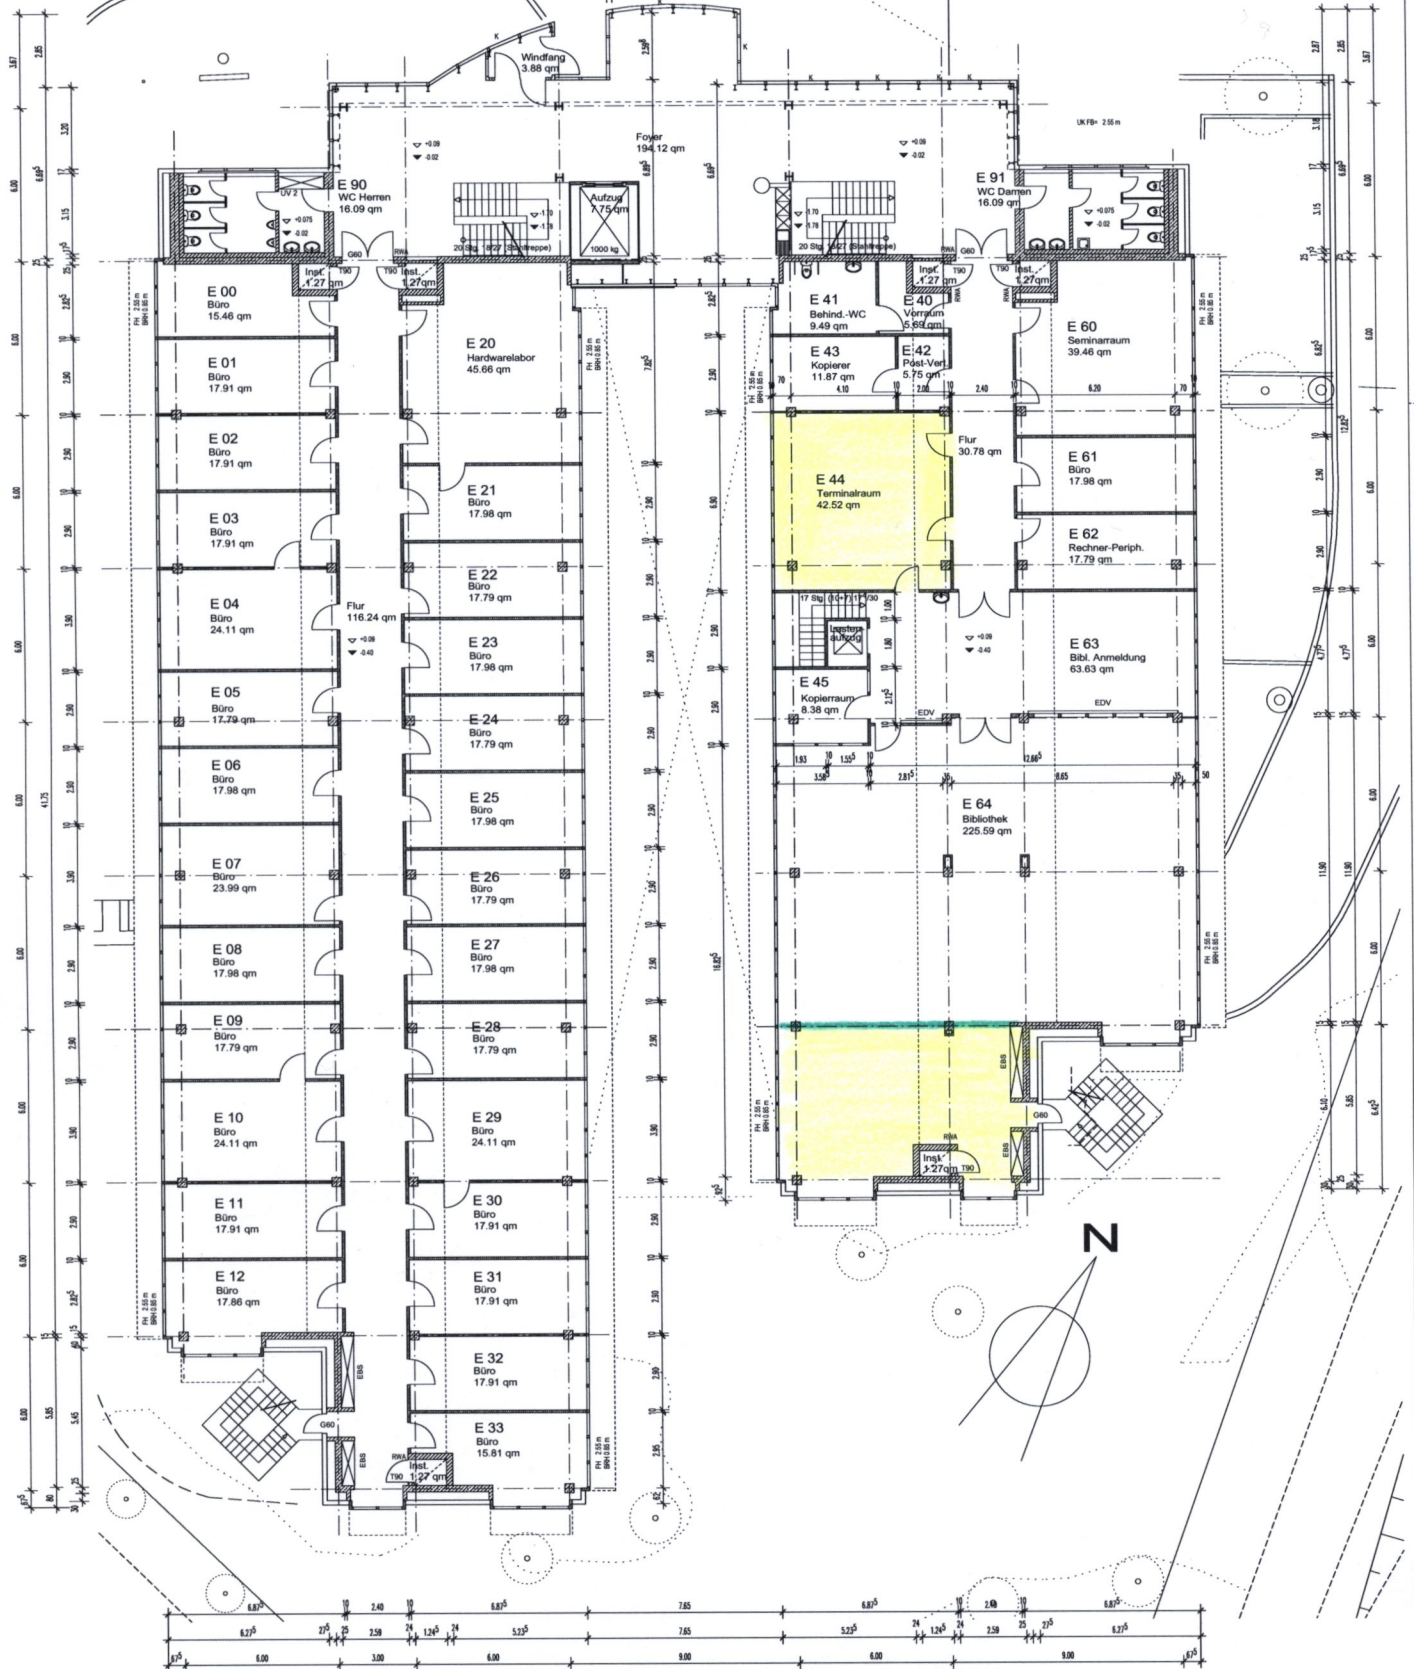

7			
6			
5			
4			
3			
2			
1	Raumgrößen nach DIN 277 ermittelt und revidiert	04.04.06	Pfeischner
06	Nummer	Datum	Gesetzlich
Änderungen			

Charakteristika	083141	Vermögen und Bau Baden-Württemberg Amt Ulm	Messinger Weg 148 89075 Ulm Telefon 0731 / 50-28800 Telefax 0731 / 50-28888
Bauwerk	35554800	Science Park 1 - Helmholtzstr. 18 89081 Ulm	
Planart	F3	002	00
Maßstab	1:100 / 200	Format	A1/A3
Datum	20.12.2005	Projektum	25.4.2006
Dat	r:\gruppe\daten\355548\baufu\besten\0010548.pro	Gesetzlich	CEG
		Planung	LEG
		Abteilungsleiter	Hoffmann
		Arbeitsleiter	Semmler