
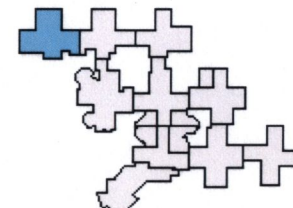


Festpunkt M 23 / Niv. 2

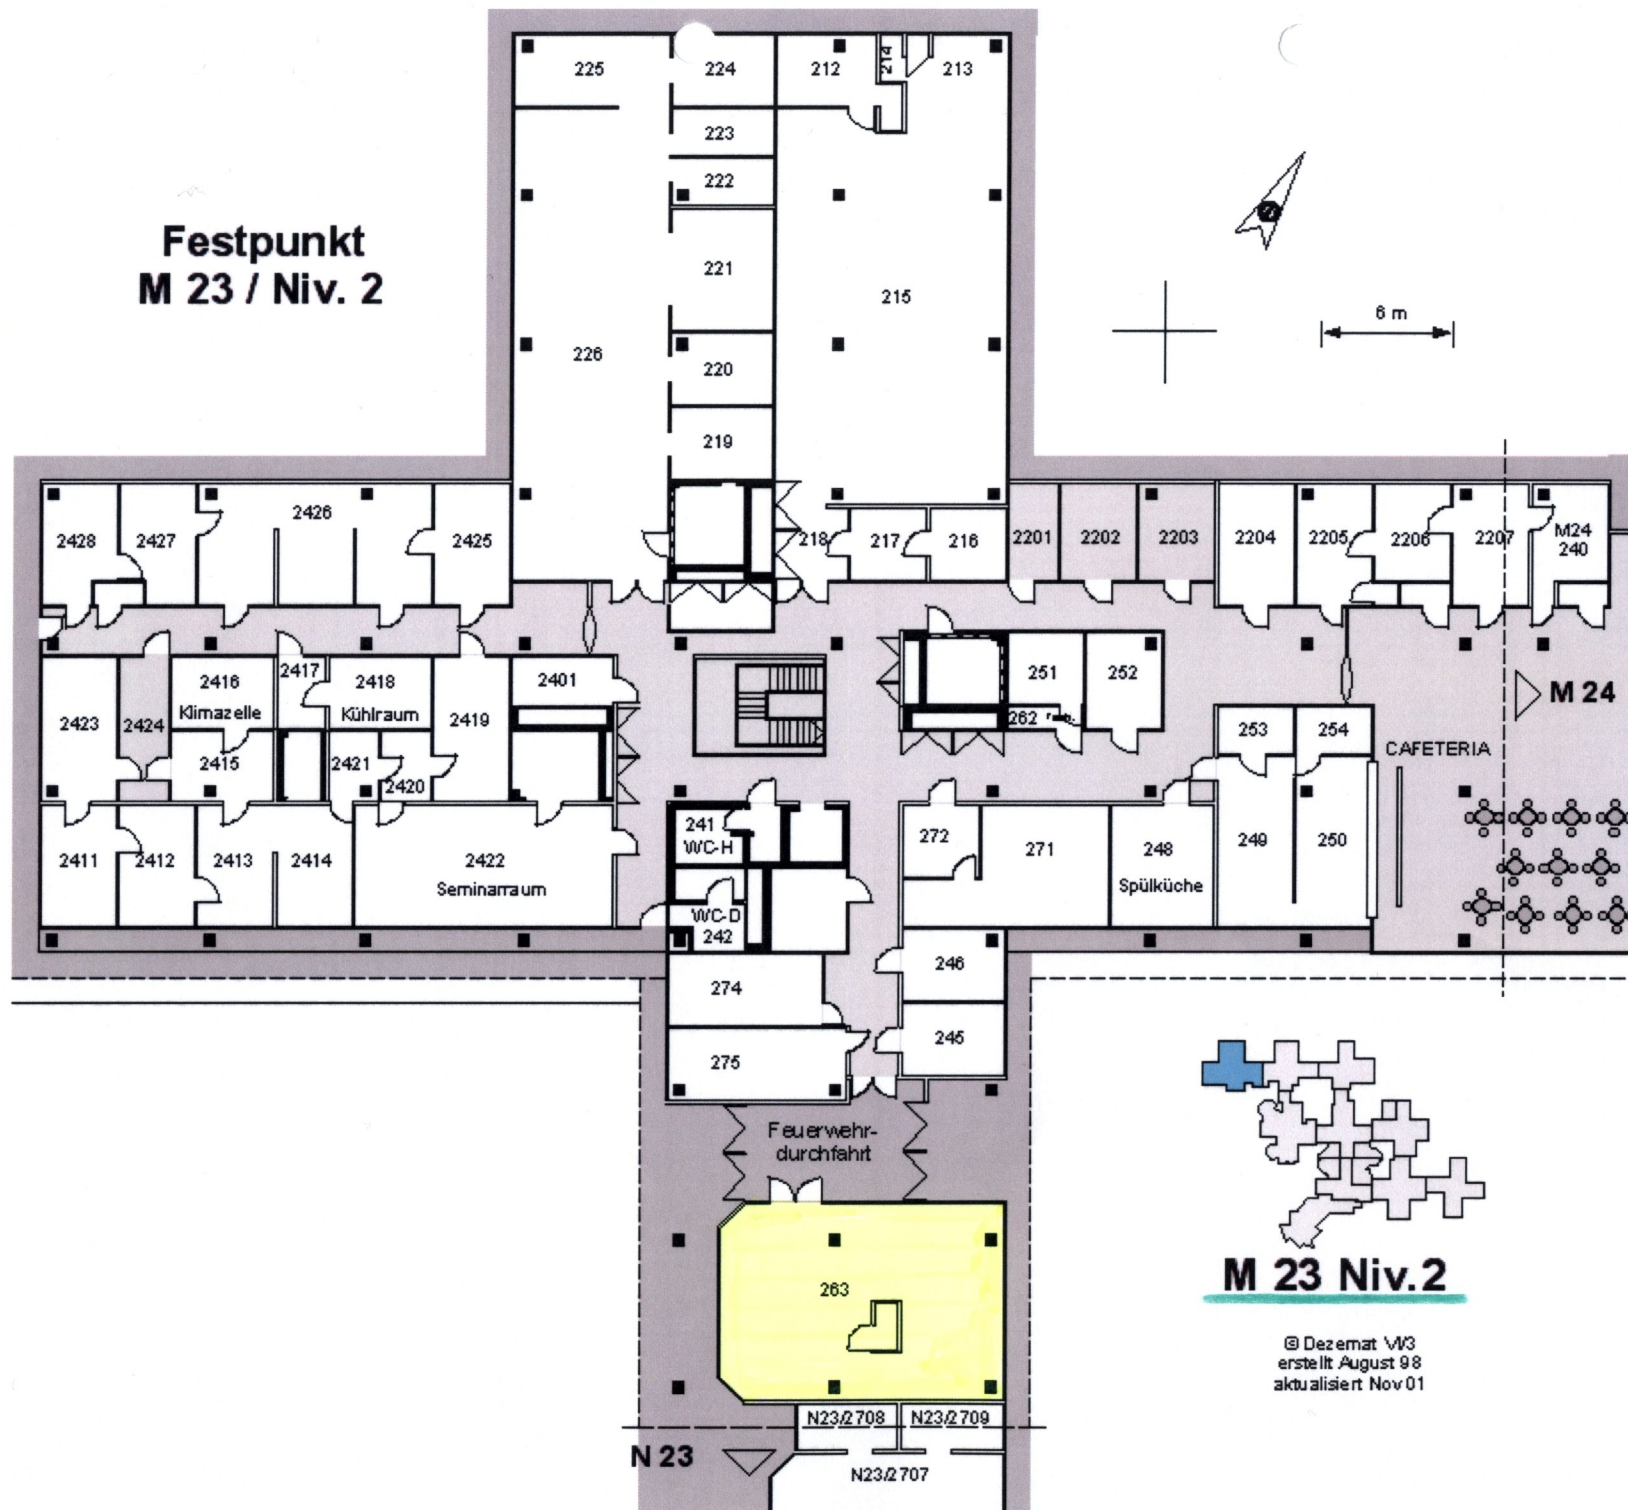

M 23 Niv.2

© Dezemat V13
erstellt August 98
aktualisiert Nov 01