


Festpunkt M 24-25 / Niv. 2

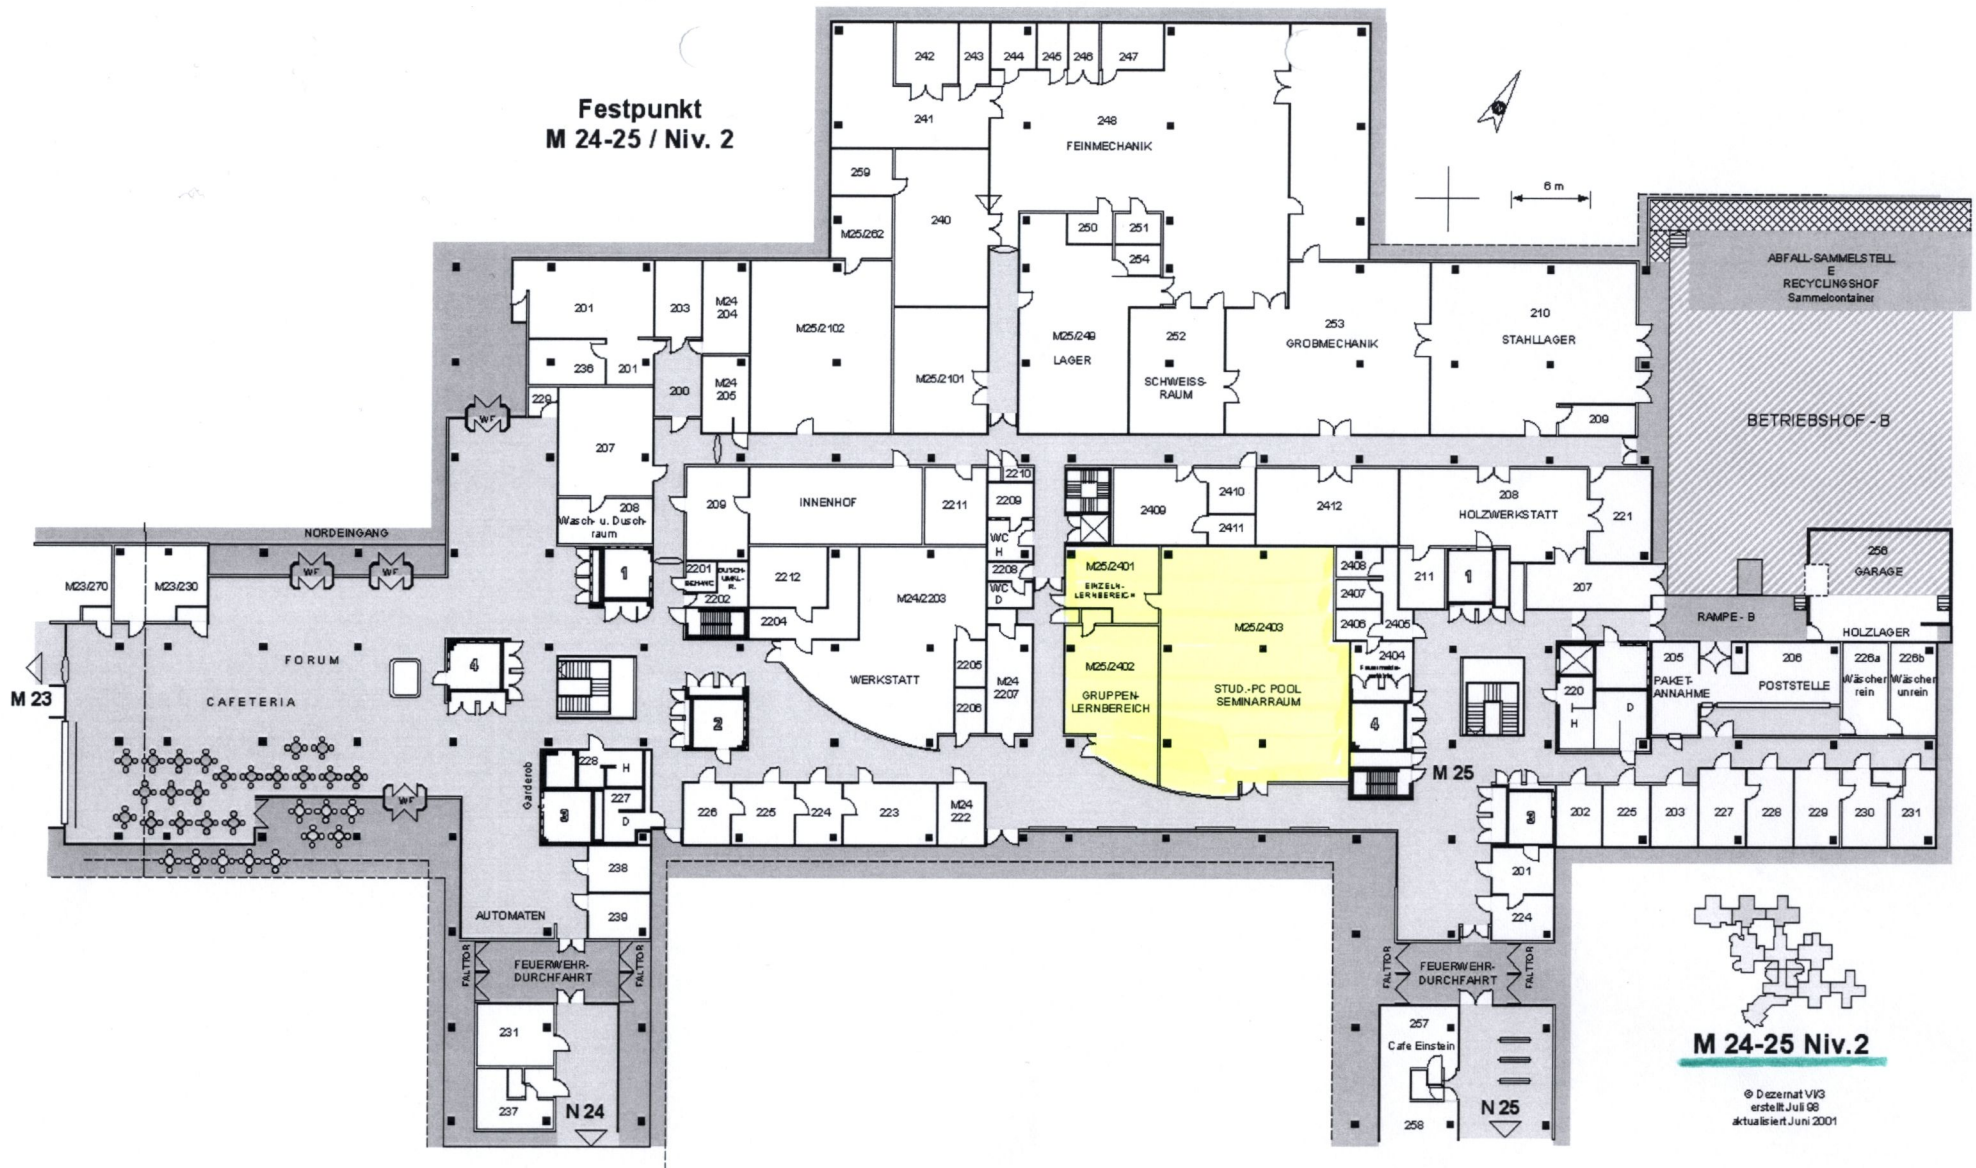

M 24-25 Niv.2

© Dezernat V13
erstellt Juli 98
aktualisiert Juni 2001