


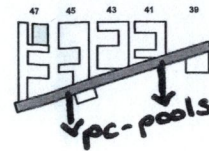

# UNIVERSITÄT WEST Südschiene Niveau 2 / 1.OG





© Dezernat VI/3  
erstellt Sept 2000  
aktualisiert Feb. 01



## Zuordnung der Räume

- SK Infrastruktur
- KIZ
- Zentr. f. Energietechnik
- Technik
- Verkehrsfläche innen
- Verkehrsfläche außen

Planskizze 4  
Räume  
45.2.104  
41.2.101.4  
41.2.101.1

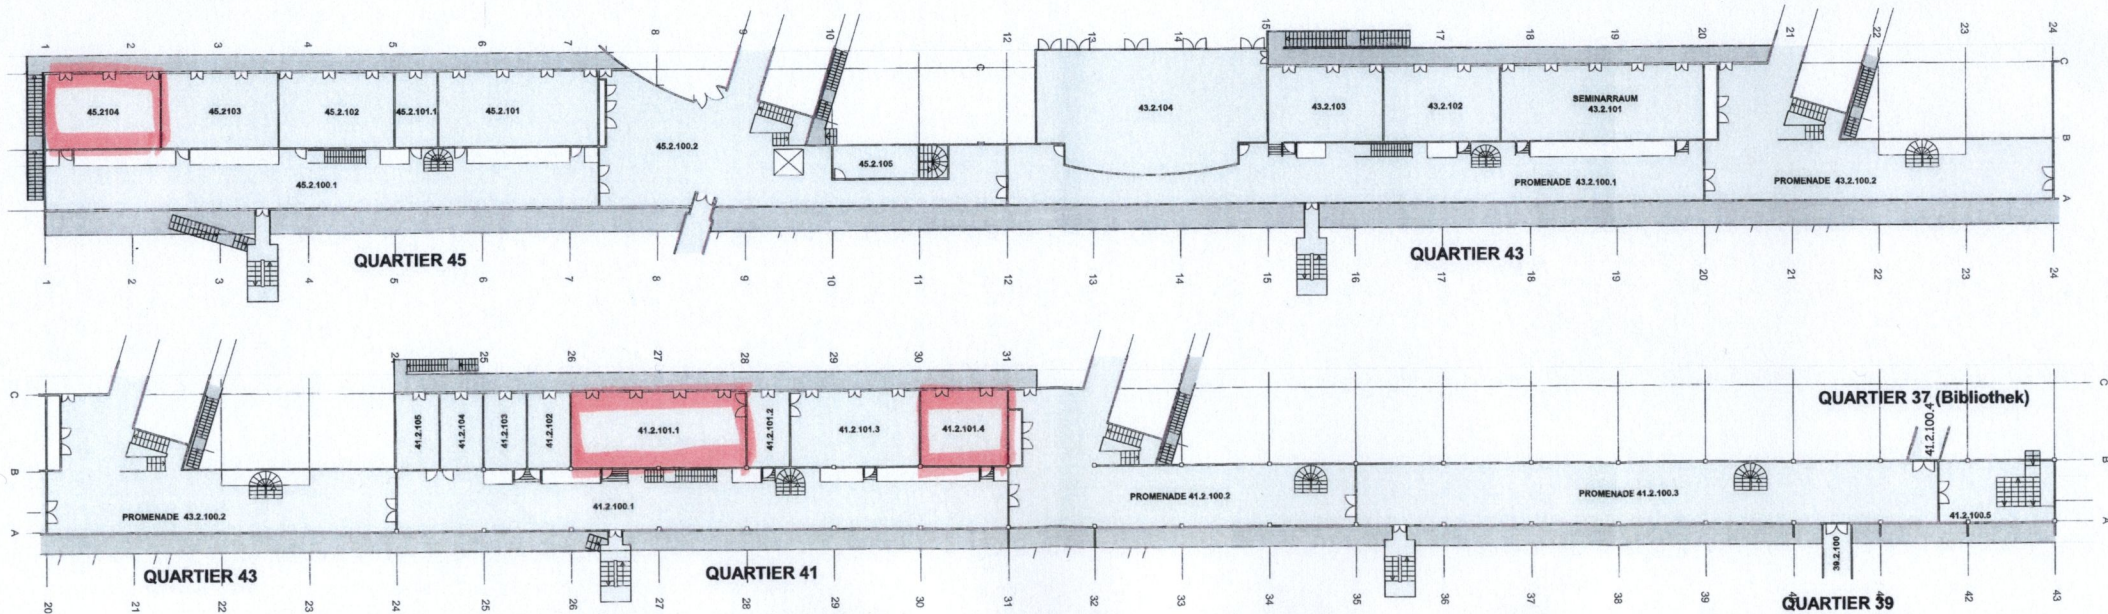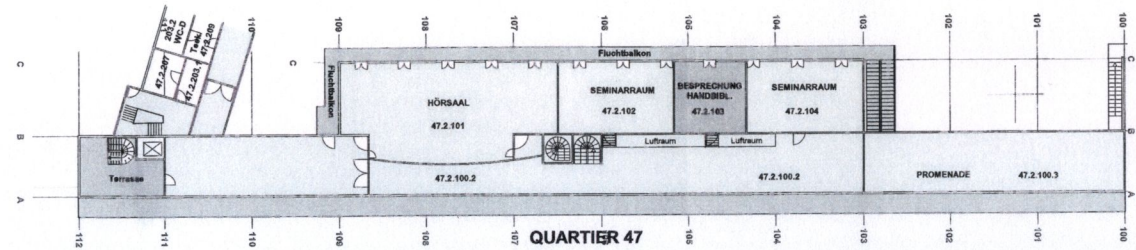

pc-pools