


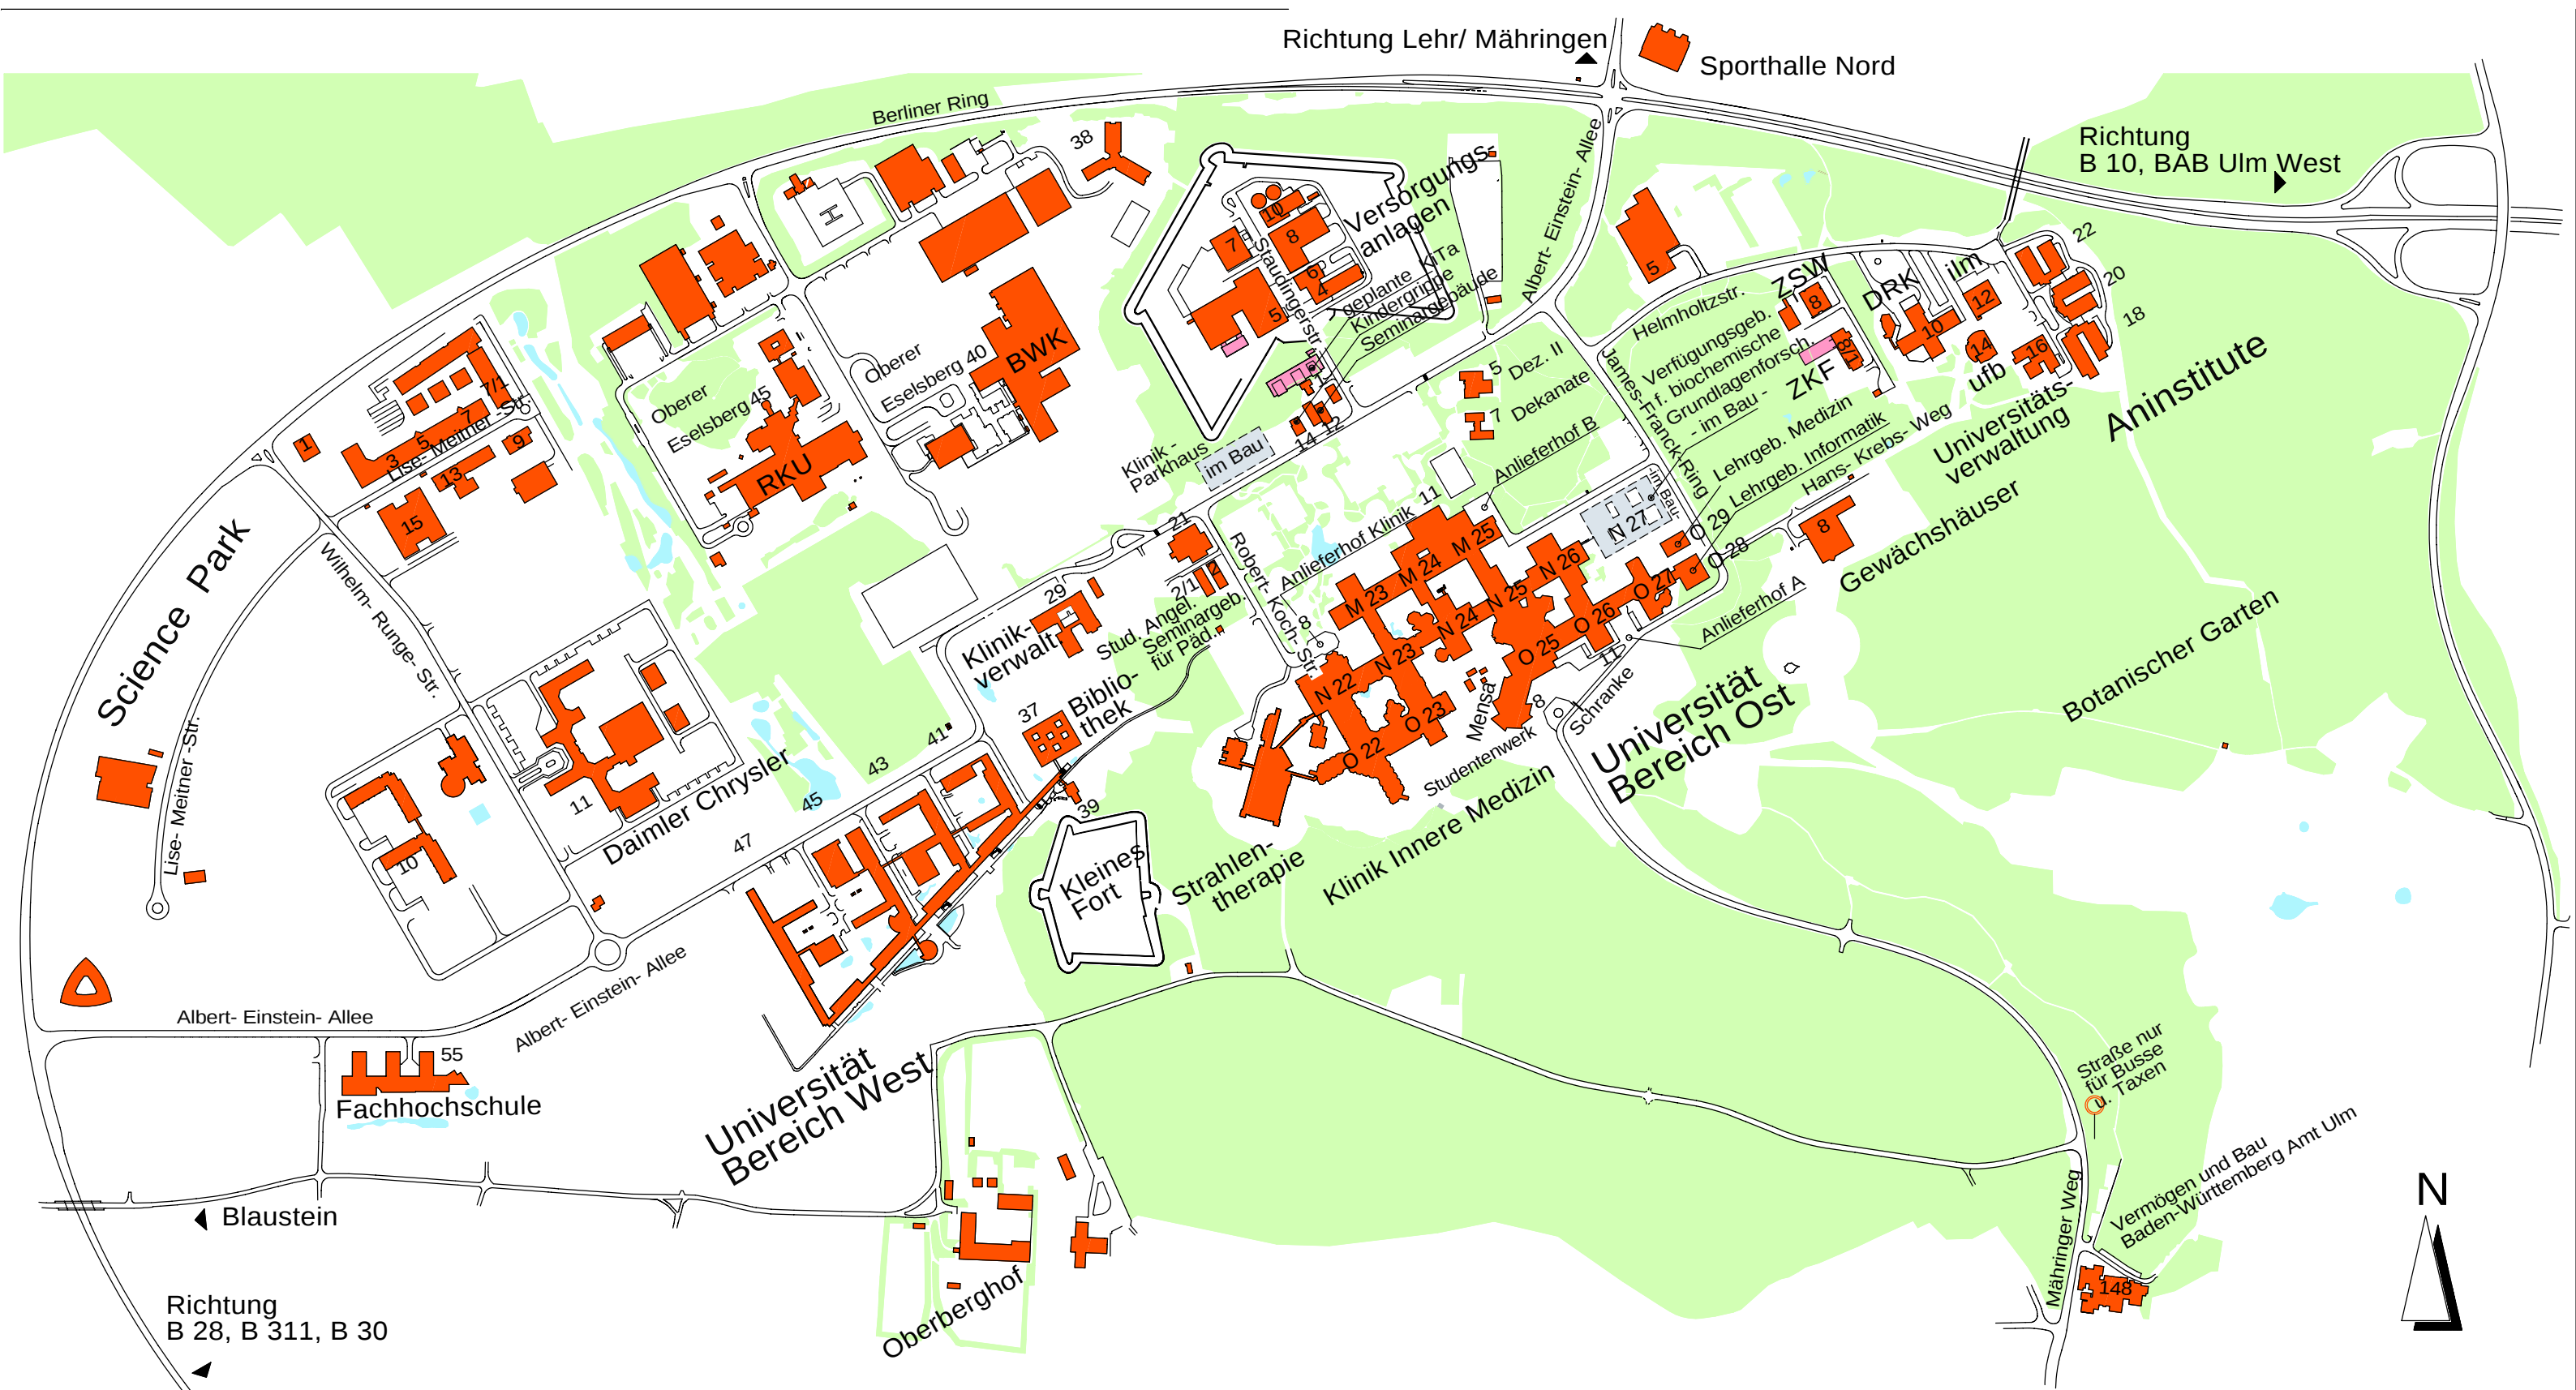

7			
6	Eintrag Neubau KiTa, Änd. Gebäudebezeichnungen	23.10.06	Ple
5	Eintrag Neubau Sporthalle Nord	31.01.06	Ple
4	Eintrag Forschungsgebäude - im Bau -	30.01.06	Ple
3	Eintrag Neubau Lehrgebäude Medizin	30.01.06	Ple
2	Zusätzl. prov. Parkplatz bei Klinik-Verwaltung	17.12.02	Ple
1	Umbenennung des Science Park 1 in Aninstitute	12.09.02	Ple
lfd. Nummer	Bezeichnung	Datum	Gezeichnet
Änderungen			

Dienststelle			Staatliches Vermögens- und Hochbauamt Ulm			
0 8 3 1 4 1			Mähringer Weg 148 89075 Ulm / Donau		Telefon 0731 / 50-28800 Telefax 0731 / 50-28888	
Bauwerk			Übersichtsplan Oberer Eselsberg			
35 5 0 0 1 0 0						
Planart	Plannummer	Version	Lageplan			
B1	009	01				
Maßstab		Format				
1:6600		A3				
Datum 03.07.02		Plotdatum 23.10.2006	Gezeichnet Dick	Planung	Abteilungsleiter Frey	Amtsleiter Semmler
Datei	r:\gruppe3\daten\355001\afubau\verm\001\lage.pro					