


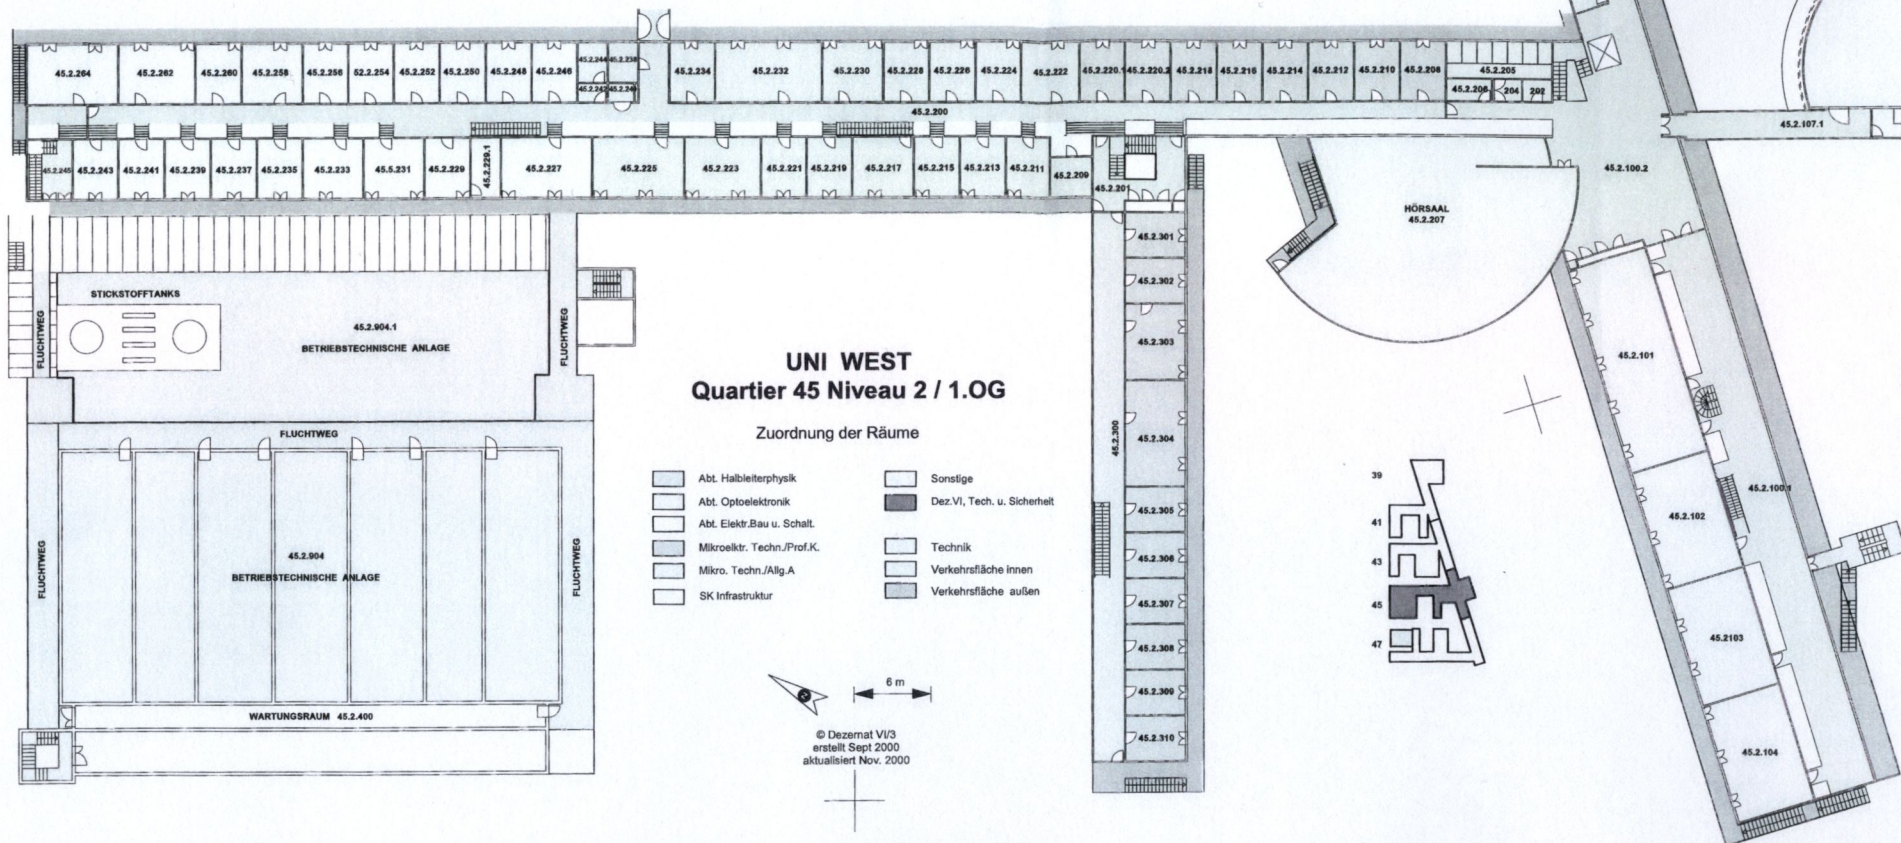

Teilfläche/
Vorraum Hörsaal 45/1 (blauer)